

ΕΦΗΜΕΡΙΣ ΤΗΣ ΚΥΒΕΡΝΗΣΕΩΣ
ΤΗΣ ΕΛΛΗΝΙΚΗΣ ΔΗΜΟΚΡΑΤΙΑΣ

ΕΝ ΑΘΗΝΑΙΣ ΤΗι 26 ΙΟΥΝΙΟΥ 1979 | ΤΕΥΧΟΣ ΤΕΤΑΡΤΟΝ | ΑΡΙΘΜΟΣ ΦΥΛΛΟΥ 349

ΠΕΡΙΕΧΟΜΕΝΑ

ΑΠΑΛΛΟΤΡΙΩΣΕΙΣ

ΑΠΟΦΑΣΕΙΣ

ΑΝΑΚΟΙΝΩΣΕΙΣ

ΠΟΛΕΟΔΟΜΙΑ

ΔΙΑΤΑΓΜΑΤΑ

ΑΝΑΚΟΙΝΩΣΕΙΣ

ΑΠΑΛΛΟΤΡΙΩΣΕΙΣ

ΑΠΟΦΑΣΕΙΣ

Ἀριθ. 480 (1)

Περὶ κηρύξεως ὡς ἀναδασωτέας δημόσιας δασικῆς ἐκτάσεως στὴ θέση Λυκάλωνα περιφέρειας Δήμου Γαργαλιάνων Ἐπαρχίας Τριφυλίας Νομοῦ Μεσσηνίας.

Ο ΝΟΜΑΡΧΗΣ ΜΕΣΣΗΝΙΑΣ

Ἔχοντας ὑπόψη:

1. Τὶς διαταγὲς τοῦ Ὑπουργείου Γεωργίας ἀριθμὸς 215696/1451/9.5.77 καὶ 204809/761/24.2.1978.

2. Τὶς διατάξεις τοῦ ἄρθρου 117 τοῦ Συντάγματος τῆς Ἑλλάδος.

3. Τὴ γνωμοδότηση τοῦ Συμβουλίου Δασῶν Νομαρχίας Μεσσηνίας ἀριθμὸς 7/22.3.1979.

4. Τὴ γνωμοδότηση τῆς Φιλοδασικῆς Ἐπιτροπῆς Καλαμάτας ἀριθμὸς 2/6.4.1979.

5. Τὶς διατάξεις τῶν ἄρθρων 188—191 τοῦ Ν.Δ. 86/1969 «περὶ Δασικοῦ Κώδικος», ἀποφασίζουμε:

Κηρύσσουμε ὡς ἀναδασωτέα ἕξι (6) στρέμματα δημόσιας δασικῆς ἐκτάσεως στὴ θέση Λυκάλωνα περιφέρειας Δήμου Γαργαλιάνων Ἐπαρχίας Τριφυλίας Νομοῦ Μεσσηνίας, τῆς ὁποίας ἡ δασικὴ βλάστηση καταστράφηκε ἀπὸ πυρκαγιὰ ποὺ ἔγινε τὴν 12.2.1979, ὅπως αὐτὴ φαίνεται στὸ τοπογραφικὸ διάγραμμα ποὺ ἔχει ἐπισυναφθεῖ μὲ κλίμακα 1:1000 καὶ στοιχεῖα Α Β Γ Δ Ε Ζ Η Θ Ι Κ Λ Μ Ν Ξ Ο Α καὶ ἡ ὁποία ὁρίζεται ὡς κατωτέρω:

Ἀνατολικά: Δημόσια δασικὴ ἔκταση.

Δυτικά: Δημόσια δασικὴ ἔκταση.

Βόρια: Λωρίδα δημόσιας δασικῆς ἐκτάσεως, ἐλαιώνα Κων/νου Μπουγᾶ, Σταφιδάμπελο καὶ χωράφι Ἀποστ. Γεωργακλῆ.


Νότια: Δημόσια δασικὴ ἔκταση καὶ ἀγροτικὸ δρόμο Γαργαλιάνων—Προφήτη Ἠλία.

Ἡ ἀπόφαση αὐτὴ νὰ δημοσιευθεῖ στὴν Ἐφημερίδα τῆς Κυβερνήσεως.

Καλαμάτα, 9 Ἀπριλίου 1979

Ὁ Νομάρχης


ΚΥΡ. ΣΤΕΦΑΝΑΚΟΣ

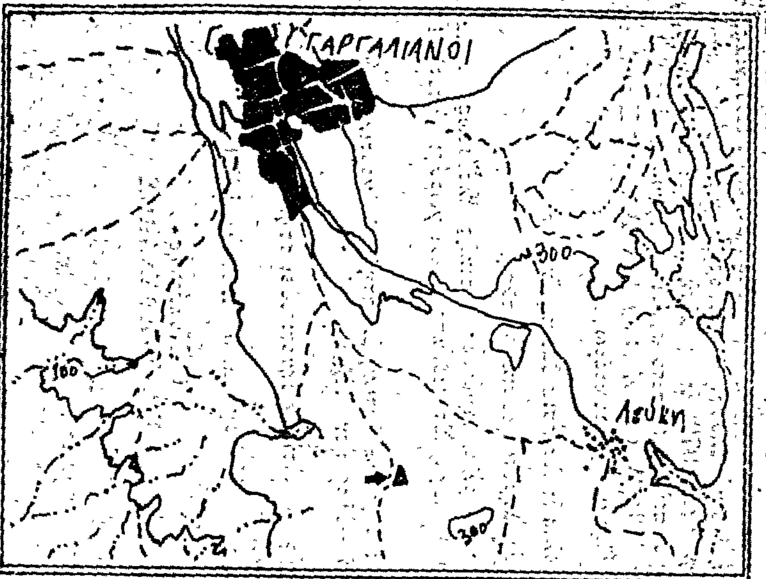

Απόσπασμα χάρτη
περιοχής Δήμου Γαργαλιάνων
μέ κλίμακα 1:50.000

Θέση καμμένης εκτάσεως

Θεωρήθηκε

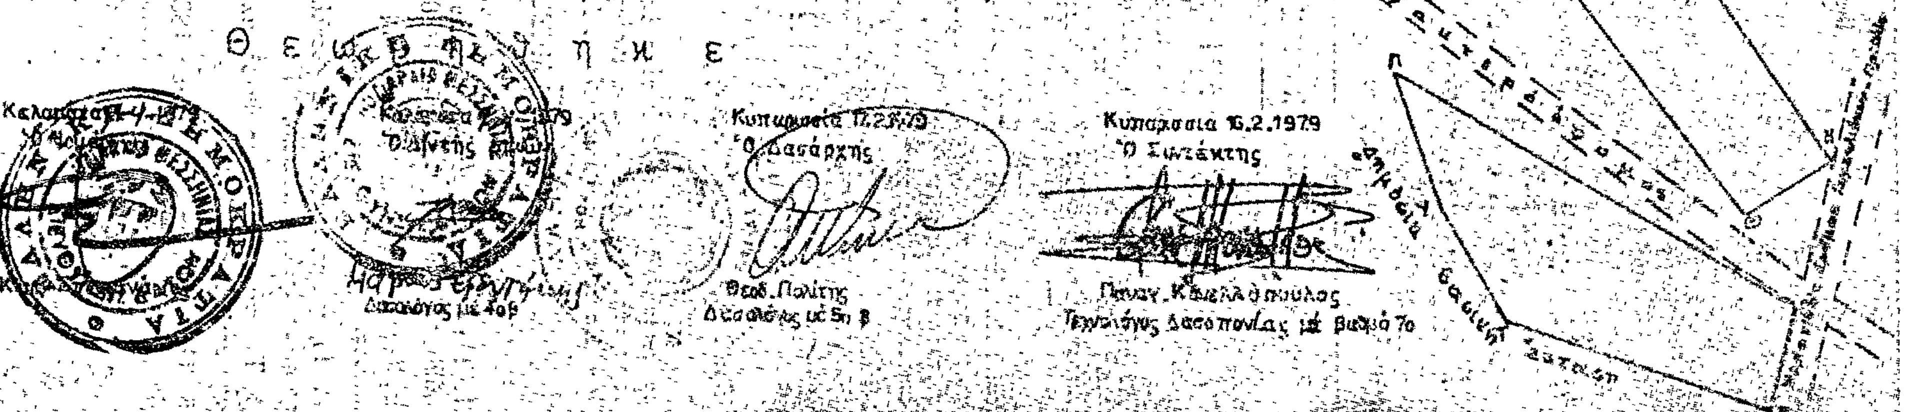

ΑΝΑΚΟΙΝΩΣΕΙΣ

'Αριθ. ΔΔ/Φ 218.44 (2)

Περὶ εἰδοποιήσεως παρακαταθέσεως ἀπὸ τὴ ΔΕΗ ἀποζημιώσεως γιὰ ἀναγκαστικὴ ἀπαλλοτρίωση ἀκινήτων καὶ σύσταση δουλείας στὸ Νομὸ Ἔβρου (Γ.Μ. 150 KV Διδυμοτείχου-'Ορεστιάδος).

ΔΗΜΟΣΙΑ ΕΠΙΧΕΙΡΗΣΙΣ ΗΛΕΚΤΡΙΣΜΟΥ

Σύμφωνα μὲ τὶς διατάξεις τῶν ἄρθρων 7 καὶ 8 τοῦ Ν.Δ. 797/71 «περὶ ἀναγκαστικῶν ἀπαλλοτριώσεων», πληροφοροῦμε ὅλους, ὅσους :

α) Ἔχουν δικαιώματα κυριότητας ἢ ἄλλα ἐμπράγματα δικαιώματα, ἢ

β) Ἔχουν ἐγγράψει ὑποθήκη ἢ ἔχουν ἐπιβάλει κατάσχεση ἢ μὲ ὁποιοδήποτε τρόπο διεκδικοῦν τὰ ἀκίνητα ποὺ βρίσκονται στὶς Κοινότητες Ἑλληνοχωρίου καὶ Νεοχωρίου καὶ στοὺς Δήμους Διδυμοτείχου καὶ 'Ορεστιάδος τοῦ Νομοῦ Ἔβρου ποὺ ἔχουν ἀπαλλοτριωθεῖ μὲ τὴν Β 3164/7595/26.1.78 (Φ.Ε.Κ. Δ' 55/18.2.78) ἀπόφαση Ὑπουργῶν Οἰκονομικῶν καὶ Βιομηχανίας-'Ενεργείας γιὰ τὴν ἐγκατάσταση Γ.Μ. 150 KV Διδυμοτείχου-'Ορεστιάδος, τὰ ἑξῆς :

Ἡ ἀποζημίωση ποὺ καθόρισε ἡ 281/78 ἀπόφαση τοῦ Μονομελοῦς Πρωτοδικείου Ἔβρου γιὰ τὰ ἀνωτέρω ἀκίνητα καὶ γιὰ τὰ συστατικὰ καὶ παραρτήματα αὐτῶν, ἔχει κατατεθεῖ στὸ Ταμεῖο Παρακαταθηκῶν καὶ Δανείων μὲ τὸ 538818/4.5.79 γραμμάτιο συστάσεως παρακαταθήκης, ποσοῦ δραχμῶν ἑκατὸν πενήντα τριῶν χιλιάδων ἑξακοσίων πενήντα τριῶν (153.653).

Τὰ ἀνωτέρω ἀκίνητα εἰκονίζονται στὸ 52198/77 (φύλλα 1-4) κτηματολογικὸ διάγραμμα τῆς ΔΕΗ.

Ἡ ἀνωτέρω ἀποζημίωση εἶναι ἀποδοτέα στοὺς δικαιούχους ποὺ θὰ ἀναγνωρισθοῦν σύμφωνα μὲ ὁ νόμο.

'Αθῆναι, 18 Μαΐου 1979

Γ.Δ. ΜΗΛΑΣ
Νομικὸς Σύμβουλος

'Αριθ. ΔΔ/Φ 218.44/22230 (3)

Περὶ εἰδοποιήσεως παρακαταθέσεως ἀπὸ τὴ ΔΕΗ ἀποζημιώσεως γιὰ ἀναγκαστικὴ ἀπαλλοτρίωση ἀκινήτων στὸ Νομὸ Ροδόπης. ('Επέκταση Υ/Σ 150/15 KV 'Ιάσμου)

ΔΗΜΟΣΙΑ ΕΠΙΧΕΙΡΗΣΙΣ ΗΛΕΚΤΡΙΣΜΟΥ

Σύμφωνα μὲ τὶς διατάξεις τῶν ἄρθρων 7 καὶ 8 τοῦ Ν.Δ. 797/71 «περὶ ἀναγκαστικῶν ἀπαλλοτριώσεων», πληροφοροῦμε ὅλους, ὅσους :

α) Ἔχουν δικαιώματα κυριότητας ἢ ἄλλα ἐμπράγματα δικαιώματα, ἢ

β) Ἔχουν ἐγγράψει ὑποθήκη ἢ ἔχουν ἐπιβάλει κατάσχεση ἢ μὲ ὁποιοδήποτε τρόπο διεκδικοῦν τὰ ἀκίνητα ποὺ βρίσκονται στὴν Κοινότητα 'Ιάσμου τοῦ Νομοῦ Ροδόπης ποὺ ἔχουν ἀπαλλοτριωθεῖ μὲ τὴν 93306/9.11.77 ἀπόφαση Νομάρχου Ροδόπης (Φ.Ε.Κ. Δ' 483/26.11.77), γιὰ τὴν ἐπέκταση τοῦ Υ/Σ 150/15 KV 'Ιάσμου, τὰ ἑξῆς :

Ἡ ἀποζημίωση ποὺ καθόρισε ἡ 107/78 ἀπόφαση τοῦ Μονομελοῦς Πρωτοδικείου Ροδόπης γιὰ τὰ ἀνωτέρω ἀκίνητα καὶ γιὰ τὰ συστατικὰ καὶ παραρτήματα αὐτῶν, ἔχει κατατεθεῖ στὸ Ταμεῖο Παρακαταθηκῶν καὶ Δανείων μὲ τὸ 539324/8.5.79 γραμμάτιο συστάσεως παρακαταθήκης, ποσοῦ δραχμῶν 'Ενενήντα Τριῶν Χιλιάδων Ἑξακοσίων Δέκα Ὀκτὼ (93.618).

Τὰ ἀνωτέρω ἀκίνητα εἰκονίζονται στὸ 13002/11.3.77 κτηματολογικὸ διάγραμμα τῆς ΔΕΗ.

Ἡ ἀνωτέρω ἀποζημίωση εἶναι ἀποδοτέα στοὺς δικαιούχους ποὺ θὰ ἀναγνωρισθοῦν σύμφωνα μὲ τὸ νόμο.

'Αθῆναι, 18 Μαΐου 1979

Γ.Δ. ΜΗΛΑΣ
Νομικὸς Σύμβουλος

ΠΟΛΕΟΔΟΜΙΑ

ΔΙΑΤΑΓΜΑΤΑ

(4)

Περὶ τροποποιήσεως τοῦ ρυμοτομικοῦ σχεδίου Θεσσαλονίκης.

Ο ΠΡΟΕΔΡΟΣ
ΤΗΣ ΕΛΛΗΝΙΚΗΣ ΔΗΜΟΚΡΑΤΙΑΣ

Ἔχοντες ὑπ' ὄψει τὰς διατάξεις τοῦ ἀπὸ 17 'Ιουλίου 1923 Ν. Δ/τος «περὶ σχεδίων πόλεων κλπ.», ὡς μεταγενεστέρως ἐτροποποιήθησαν καὶ συνεπληρώθησαν καὶ εἰδικώτερον τῶν ἄρθρων 3, 9, 29 καὶ 70 αὐτοῦ, τοῦ ἀπὸ 8.9.1923 Δ/τος «περὶ καθορισμοῦ τῆς κατὰ τὸ ἄρθρον 3 τοῦ ἀπὸ 17.7.1923 Ν. Δ/τος «περὶ σχεδίων πόλεων κλπ. προθεσμίας» (ΦΕΚ 257/Α') καὶ τὸ ὅτι ἡ κατὰ τὸ Διάταγμα αὐτὸ προθεσμία παρῆλθεν ἄπρακτος, καὶ ἰδόντες τὴν ὑπ' ἀριθ. ΕΔ2α/04/20/Φ.Θ. 2.1.1./31.1.1979 κοινὴν ἀπόφασιν τοῦ Πρωθυπουργοῦ καὶ τοῦ Ὑπουργοῦ Δημοσίων Ἔργων «περὶ ἀντικαταστάσεως τῆς ὑπ' ἀριθ. ΕΔ2/α/04/59/Φ.Θ. 2.1.1./1978 ἀποφάσεως «περὶ μεταβιβάσεως ἁρμοδιοτήτων τοῦ Ὑπουργοῦ Δημοσίων Ἔργων εἰς τὸν Ὑφυπουργὸν τοῦ αὐτοῦ Ὑπουργείου» (ΦΕΚ 106/Β'), τὰς ὑπ' ἀριθ. 282/1978 καὶ 7/1979 γνωμοδοτήσεις τοῦ Συμβουλίου Δημοσίων Ἔργων (τμῆμα Οἰκισμοῦ) ὡς καὶ τὴν ὑπ' ἀριθ. 372/1979 γνωμοδότησιν τοῦ Συμβουλίου τῆς Ἐπικρατείας, προτάσει τοῦ ἐπὶ τῶν Δημοσίων Ἔργων Ὑφυπουργοῦ, ἀπεφασίσαμεν:

Ἄρθρον 1.

Ἐγκρίνεται ἡ τροποποίησις τοῦ ρυμοτομικοῦ σχεδίου Θεσσαλονίκης κατὰ τὰ ὑπ' ἀριθ. 53, 54, 55 καὶ 56 οἰκοδομικὰ τετράγωνα, διὰ τοῦ χαρακτηρισμοῦ τοῦ ὑπὸ στοιχεῖα Α, Β, Γ, Δ, Α, χώρου, ὡς χώρου διὰ τὴν ἀνέγερσιν Ναοῦ, καὶ βοηθητικῶν κτισμάτων, ὡς ἐμφαίνεται εἰς τὸ ὑπὸ τοῦ Γενικοῦ Διευθυντοῦ Οἰκισμοῦ τεθεωρημένον διὰ τῆς ὑπ' ἀριθ. Γ. 15093/1979 πράξεως αὐτοῦ σχετικὸν πρωτότυπον διάγραμμα ὑπὸ κλίμακα 1:500, τοῦ ὁποίου συνοπτικὸν ἀντίτυπον δημοσιεύεται μετὰ τοῦ παρόντος.

Ἄρθρον 2.

Οἱ ὅροι καὶ περιορισμοὶ δομήσεως τοῦ ὡς ἄνω χώρου, ὁρίζονται ὡς ἀκολούθως:


1. Μέγιστον ποσοστὸν καλύψεως δέκα ἐπὶ τοῖς ἑκατὸν (10%) διὰ τὸν Ναὸν καὶ εἴκοσιν ἐπὶ τοῖς ἑκατὸν (20%) διὰ τὰ βοηθητικὰ κτίσματα.
2. Μέγιστος ἐπιτρεπόμενος ἀριθμὸς ὀρόφων τῶν βοηθητικῶν κτισμάτων δύο (2).
3. Μέγιστος συντελεστὴς δομήσεως 0,6.

Εἰς τὸν αὐτὸν ἐπὶ τῶν Δημοσίων Ἔργων Ὑφυπουργόν, ἀνατίθεμεν τὴν δημοσίευσιν καὶ ἐκτέλεσιν τοῦ παρόντος Διατάγματος.

Ἐν Ἀθήναις τῇ 7 Ἰουνίου 1979


Ο ΠΡΟΕΔΡΟΣ ΤΗΣ ΔΗΜΟΚΡΑΤΙΑΣ
ΚΩΝΣΤΑΝΤΙΝΟΣ Δ. ΤΣΑΤΣΟΣ


Ο ΥΦΥΠΟΥΡΓΟΣ ΔΗΜΟΣΙΩΝ ΕΡΓΩΝ
ΣΤΕΦΑΝΟΣ ΜΑΝΟΣ

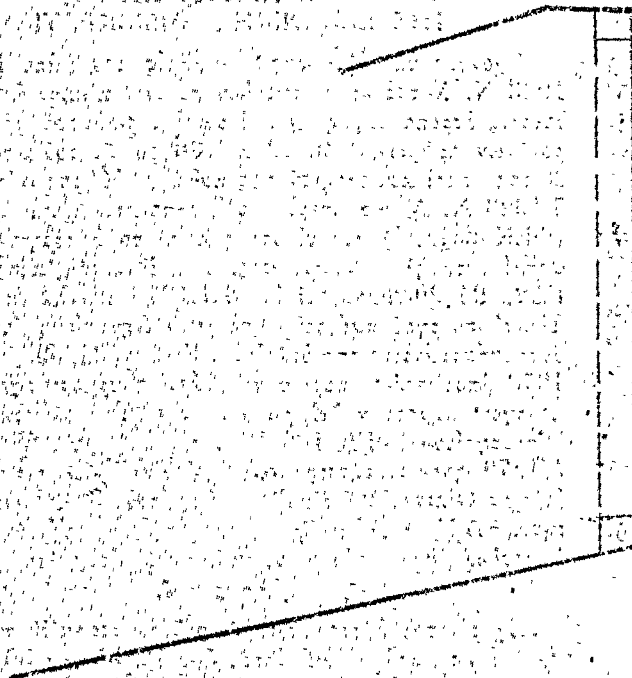






ΛΕΩΦΟΡΟΣ ΒΑΣ. ΟΛΓ

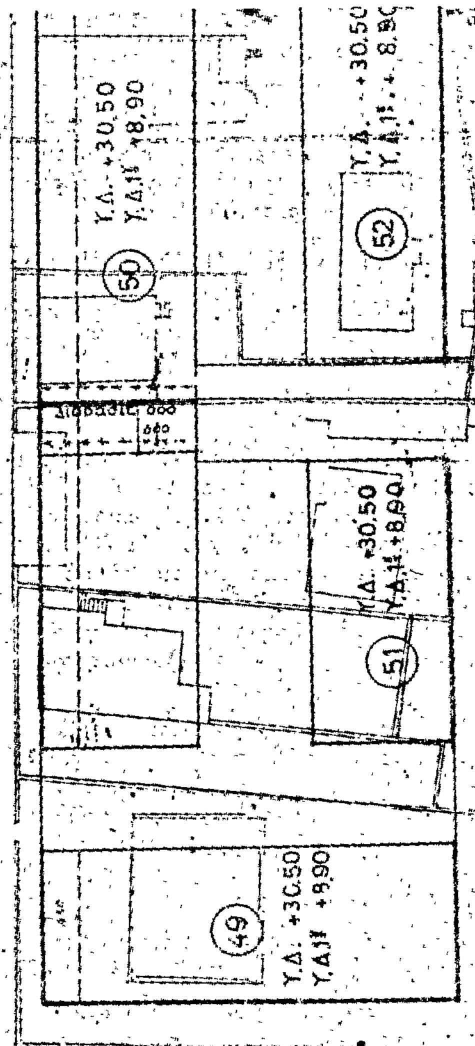

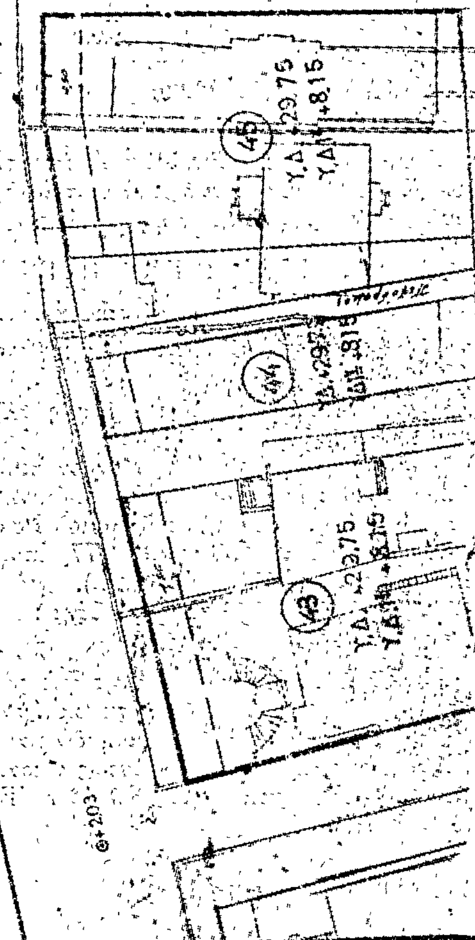

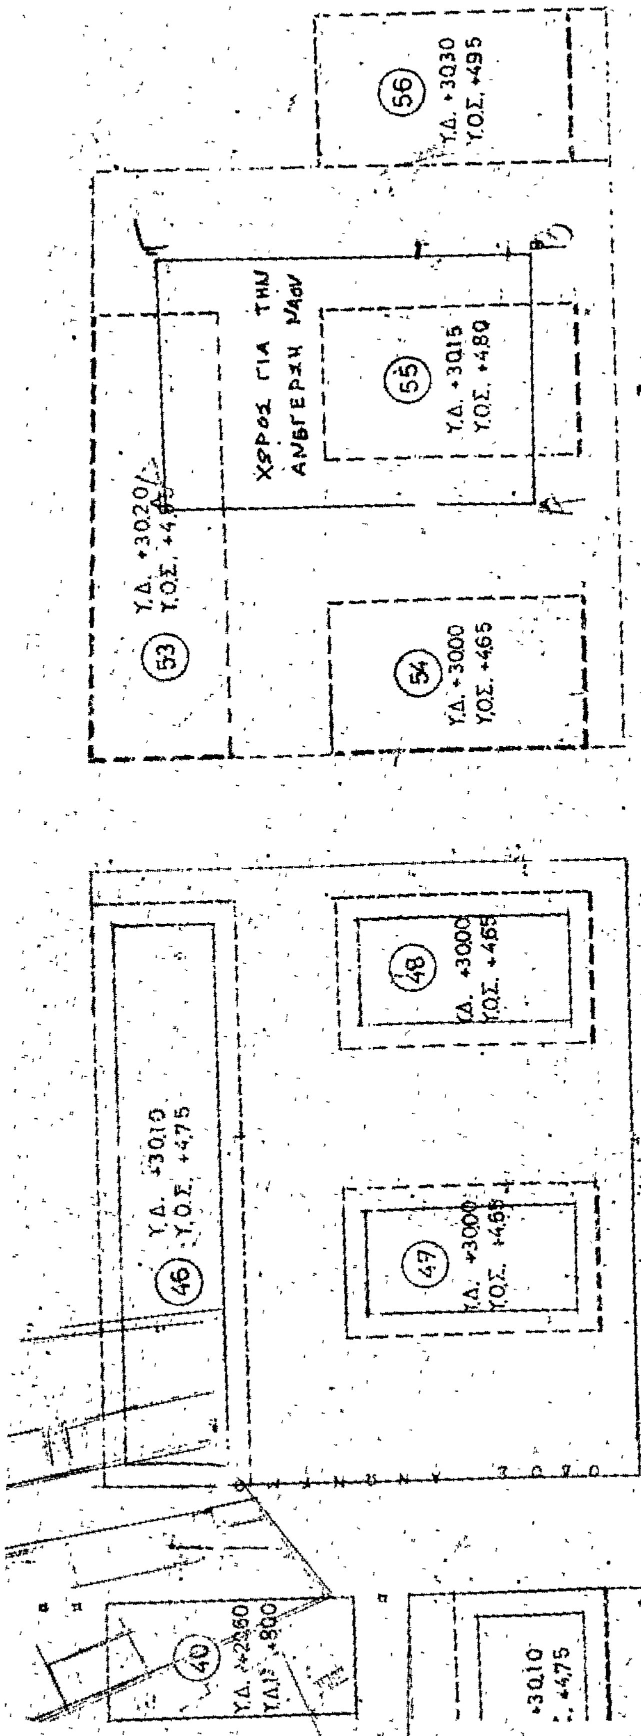
56
Υ.Δ. +30.30
Υ.Ο.Σ. +4.95
ΧΩΡΟΣ ΓΙΑ ΤΗΝ ΑΝΕΓΕΡΣΗ ΝΑΟΥ
55
Υ.Δ. +30.15
Υ.Ο.Σ. +4.80
53
Υ.Δ. +30.20
Υ.Ο.Σ. +4,…
54
Υ.Δ. +30.00
Υ.Ο.Σ. +4.65
48
Υ.Δ. +30.00
Υ.Ο.Σ. +4.65
46
Υ.Δ. +30.10
Υ.Ο.Σ. +4.75
47
Υ.Δ. +30.00
Υ.Ο.Σ. +4.65

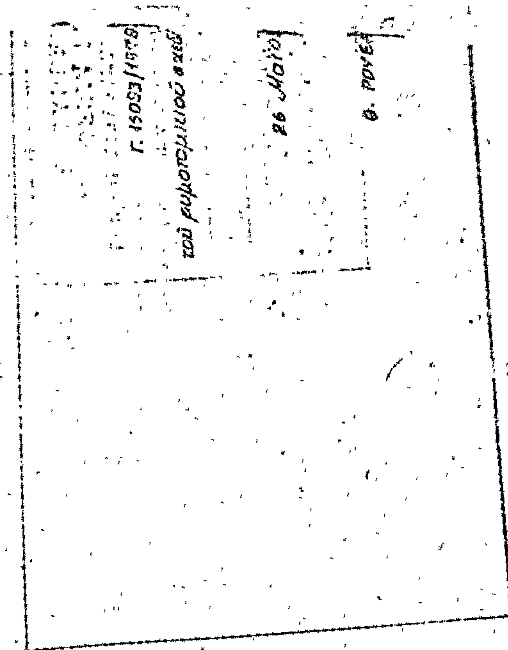
26 Μαΐου

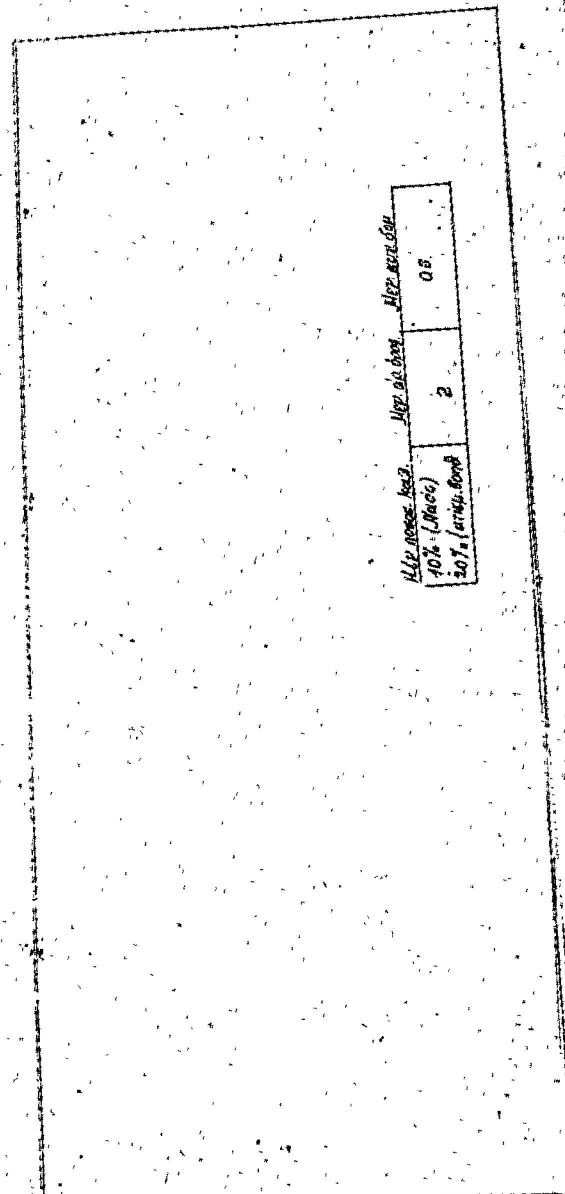


60
61
59
57
Υ.Δ. +31,20



ΑΝΑΚΟΙΝΩΣΕΙΣ

(5)

Περὶ εἰδοποιήσεως τῆς γενομένης παρακαταθέσεως ἀποζημιώσεως λόγῳ προσκυρώσεως οἰκοπέδου ἐν Θεσσαλονίκῃ.

Διὰ τοῦ ὑπ' ἀριθμ. 216508/9.11.1976 γραμματίου τοῦ Ταμείου Παρακαταθηκῶν καὶ Δανείων, ὁ Θεόφιλος Περπερίδης τοῦ Παύλου καὶ τῆς Φωτεινῆς, κάτοικος Θεσσαλονίκης, κατέθεσε δραχμὰς 22.300 (εἴκοσι δύο χιλιάδας τριακοσίας), δι' ἀποζημίωσιν, καθορισθεῖσα διὰ τῆς ὑπ' ἀριθμὸν 786/1969 ἀποφάσεως τοῦ Μονομελοῦς Πρωτοδικείου Θεσσαλονίκης, διὰ τὴν κατόπιν τῆς ὑπ' ἀριθμὸν 2333/1966, πράξεως τακτοποιήσεως τοῦ Π.Γ.Θ. προσκύρωσιν τμήματος οἰκοπέδου ὑπὸ στοιχεῖα α) 1 — 2 — 3 — 1 ἐκτάσεως 20,20 τ.μ. καὶ β) 6 — 7 — 8 — 6 ἐκτάσεως 2,10 τ.μ. ἐπ' ὀνόματι τοῦ Δήμου Θεσσαλονίκης εἰς οἰκόπεδον τοῦ ὑποχρέου καταθέτου, ἀποδοτέα ἄνευ ὅρου τινὸς εἰς πρώτην ζήτησιν τοῦ δικαιούχου.

Ἐν Ἀθήναις τῇ 15 Ἰουνίου 1979

Ἡ πληρεξούσιος Δικηγόρος
ΕΙΡΗΝΗ Ι. ΕΜΜΑΝΟΥΗΛΙΔΟΥ

(Ἀριθ. τριπλ. 33348/79 Δημ. Ταμ. Γεν. Ἐσ. Ἀθηνῶν).

ΑΠΟ ΤΟ ΕΘΝΙΚΟ ΤΥΠΟΓΡΑΦΕΙΟ